



26L/min

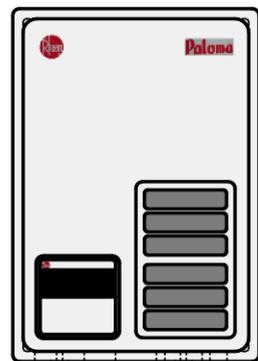

+


26L/min

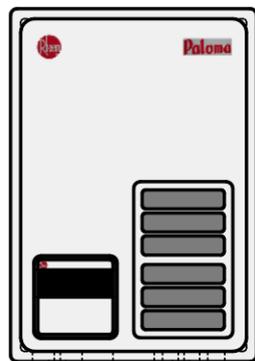

= 52L/min


Atende até 6 pontos simultaneamente

32L/min

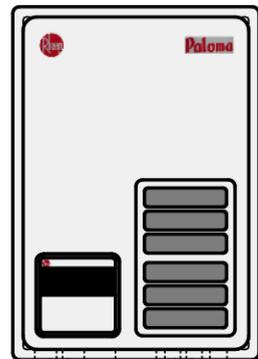

+


32L/min

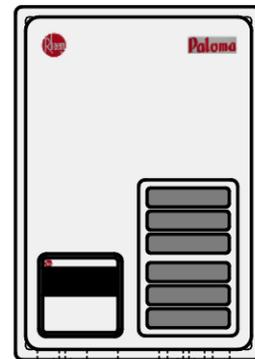

= 64L/min


Atende até 8 pontos simultaneamente

36L/min

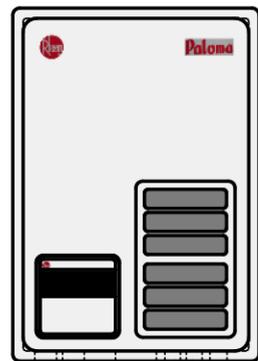


+

36L/min

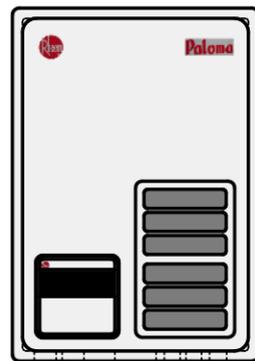

= 72L/min

Atende até 9 pontos simultaneamente

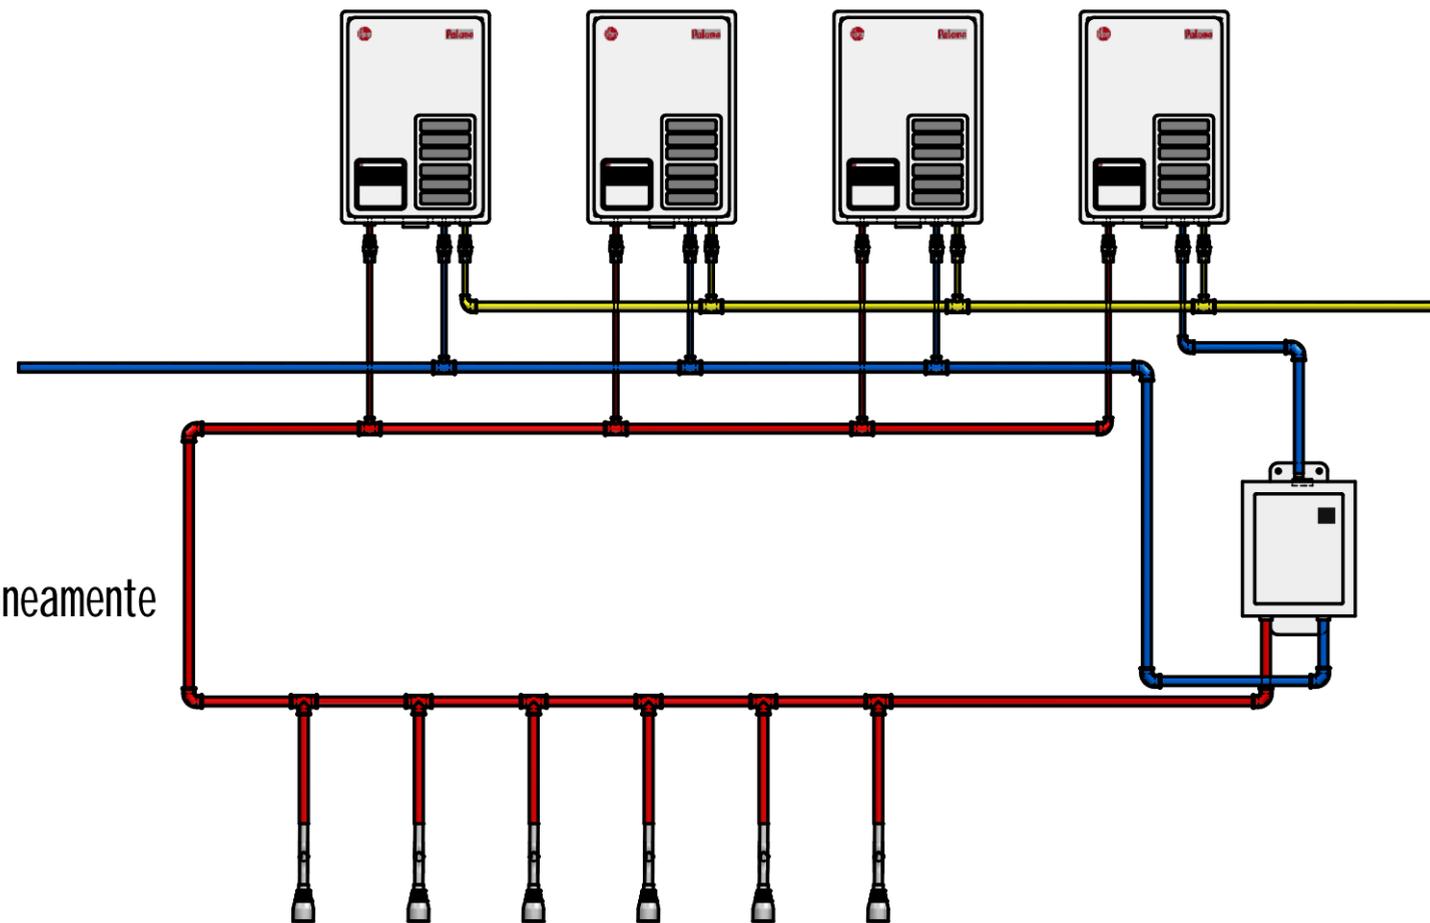


Considerando a vazão das duchas de 8L/min

sudare
Tecnologia para Ambientes

Rua: Tronca, 2029 - Bairro Exposição - Caxias do Sul RS - Fone: 54 3222.5644
Site: www.sudare.com.br | falecom@sudare.com.br

Complemento: **Sistema em Cascata**

Escala: **1:10**

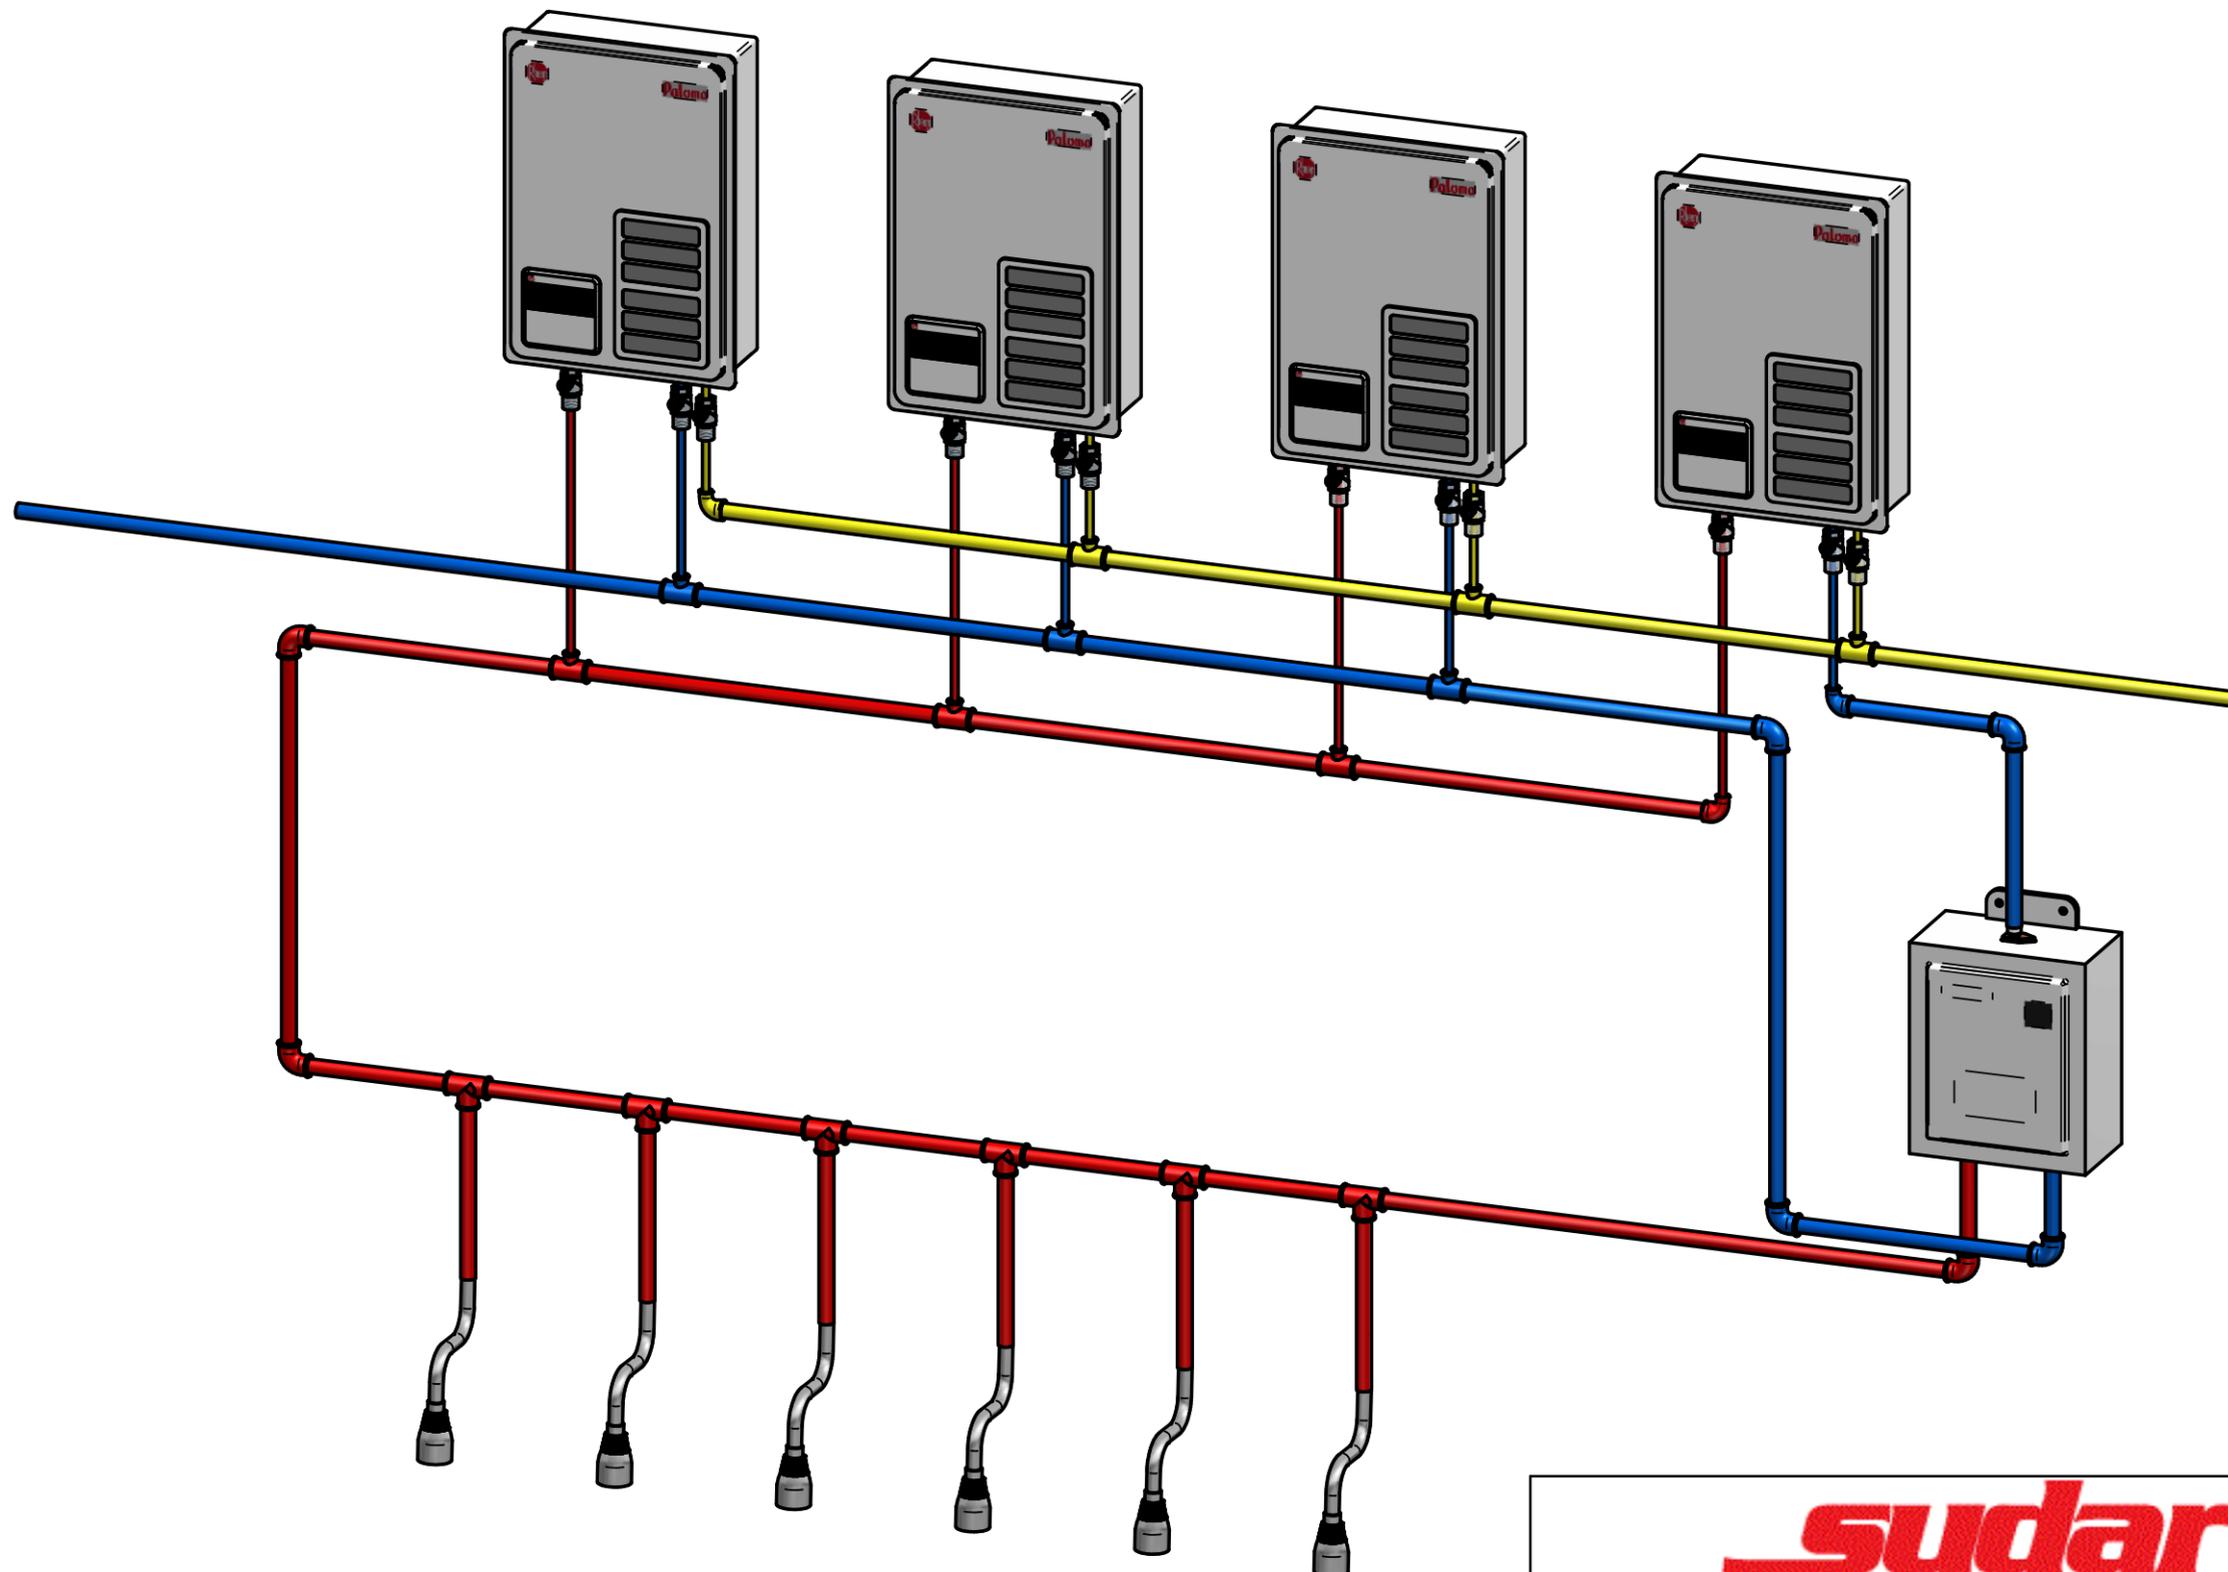

sudare
Tecnologia para Ambientes

Rua: Tronca, 2029 - Bairro Exposição - Caxias do Sul RS - Fone: 54 3222.5644
Site: www.sudare.com.br | falecom@sudare.com.br

Complemento: Recirculação	Escala: 120
----------------------------------	--------------------